

Ansökan om köp av markområde

Härmed ansöker Rustik Åland AB att få köpa markområdet (295-403—14-32) vid Kumlinge frys. Se karta.



Syftet med köpet är att vi planerar att bygga ut vår verkstad för att utöka produktionskapaciteten samt att utveckla området. Nuvarande produktion är produktion av prefabricerade rör. Huvudsakliga kunder är Meyer Turk OY, Shipbuilding Completion OY, Uudenkaupungin Työvene OY samt EE-Engineering AB. Omsättningen för prefabricerade rör uppskattas 2023 till 2 300 000€.


Rustik Åland AB

Rustik Åland AB är ett av EE-Engineering AB helägt dotterbolag. Företagets hemort är Kumlinge. För tillfället har Rustik Åland AB 3 heltids anställda. Efter kapacitetsökningen kommer antalet anställda uppgå till 8-10 personer.

Utbyggnad

Planen är att riva det så kallade foderlagret för att sedan förlänga den befintliga plattan med ca. 25m. Total yta för utbyggnaden är ca. 800m². Investeringskostnaden är beräknad till ca. 490 000 €. För tillfället är planen att lämna in bygglovsansökan hösten 2024.

Se bifogad ritning samt skiss över placeringen.

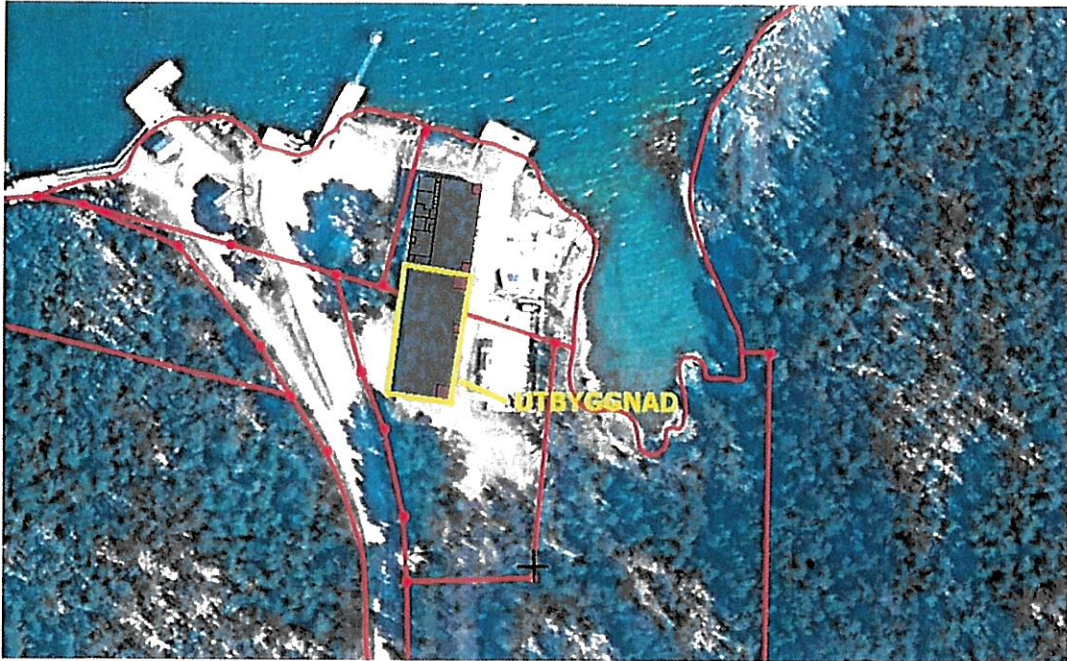

Pris

Rustik Åland Ab föreslår ett pris på 2€/m².


Undertecknad har beredskap att närmare informera om Rustik Åland Ab:s planer för kommunens representanter och andra om Kumlinge kommun så önskar.

Emil Engblom

VD Rustik Åland AB


Emil Engblom

Handwritten initials: *ME*

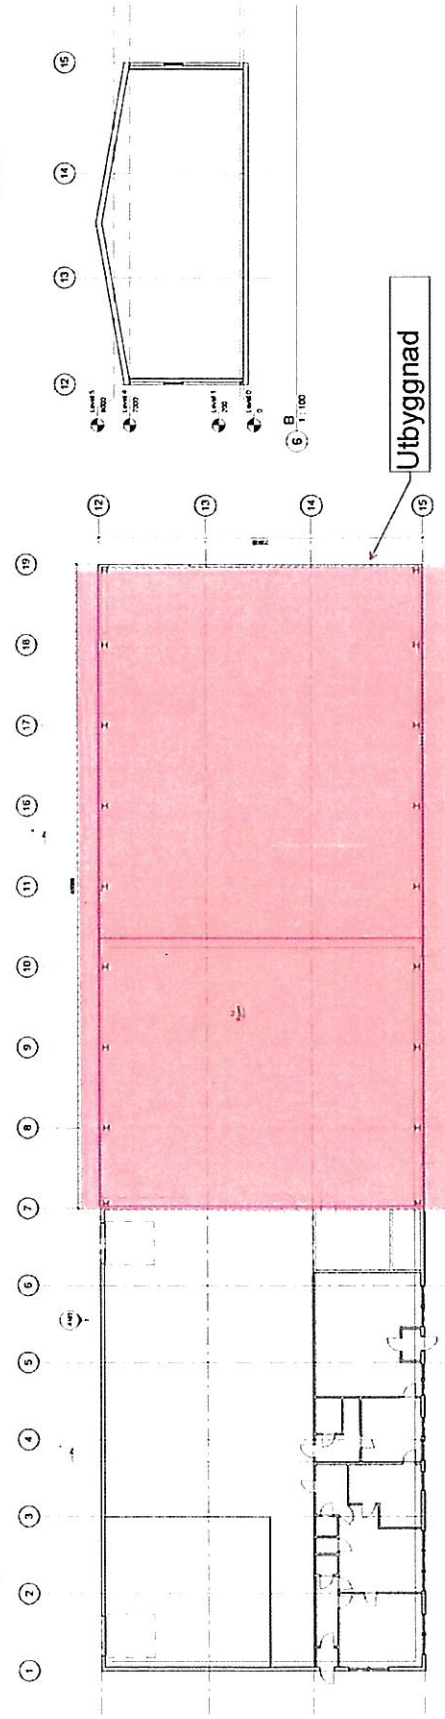


Utbyggnad

1 Level 1
1:100

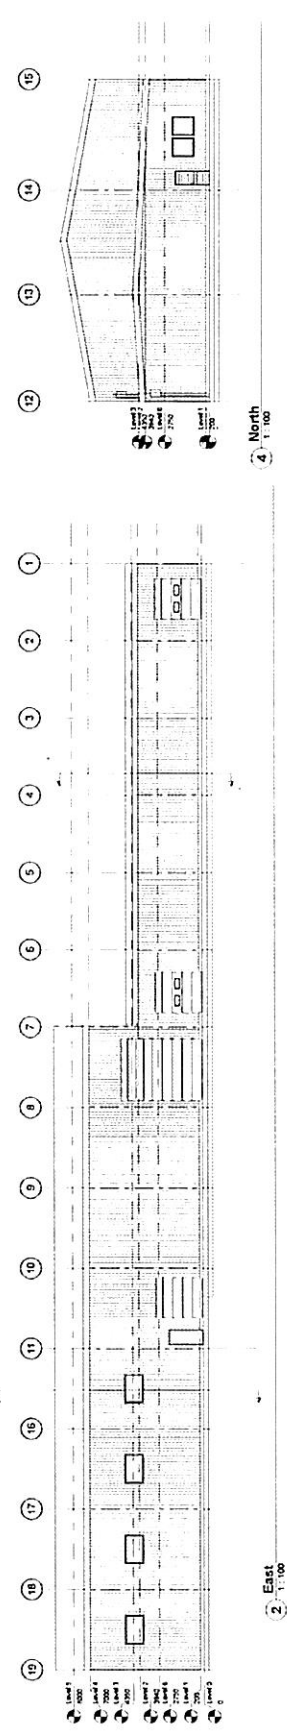

4 North
1:100

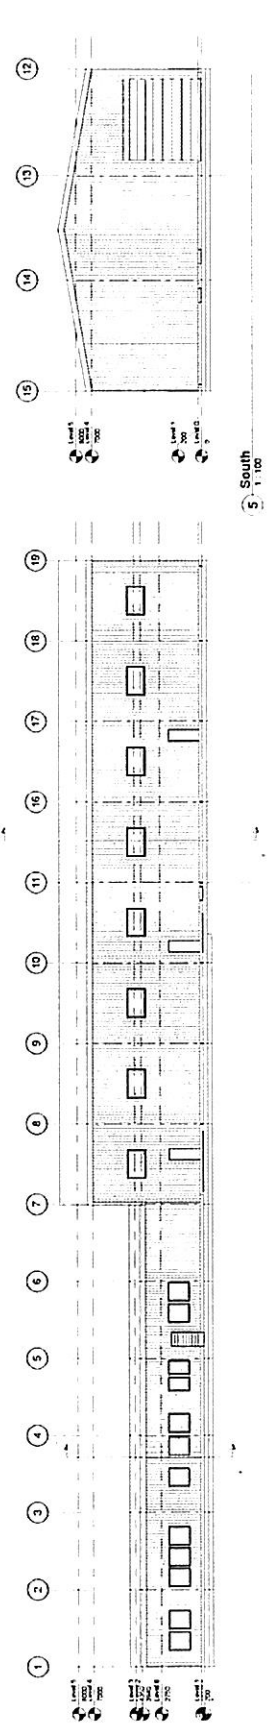

5 South
1:100

2 East
1:100

3 West
1:100